


Функциональная схема противодымной вентиляции зон безопасности для МГН жилого многоквартирного дома

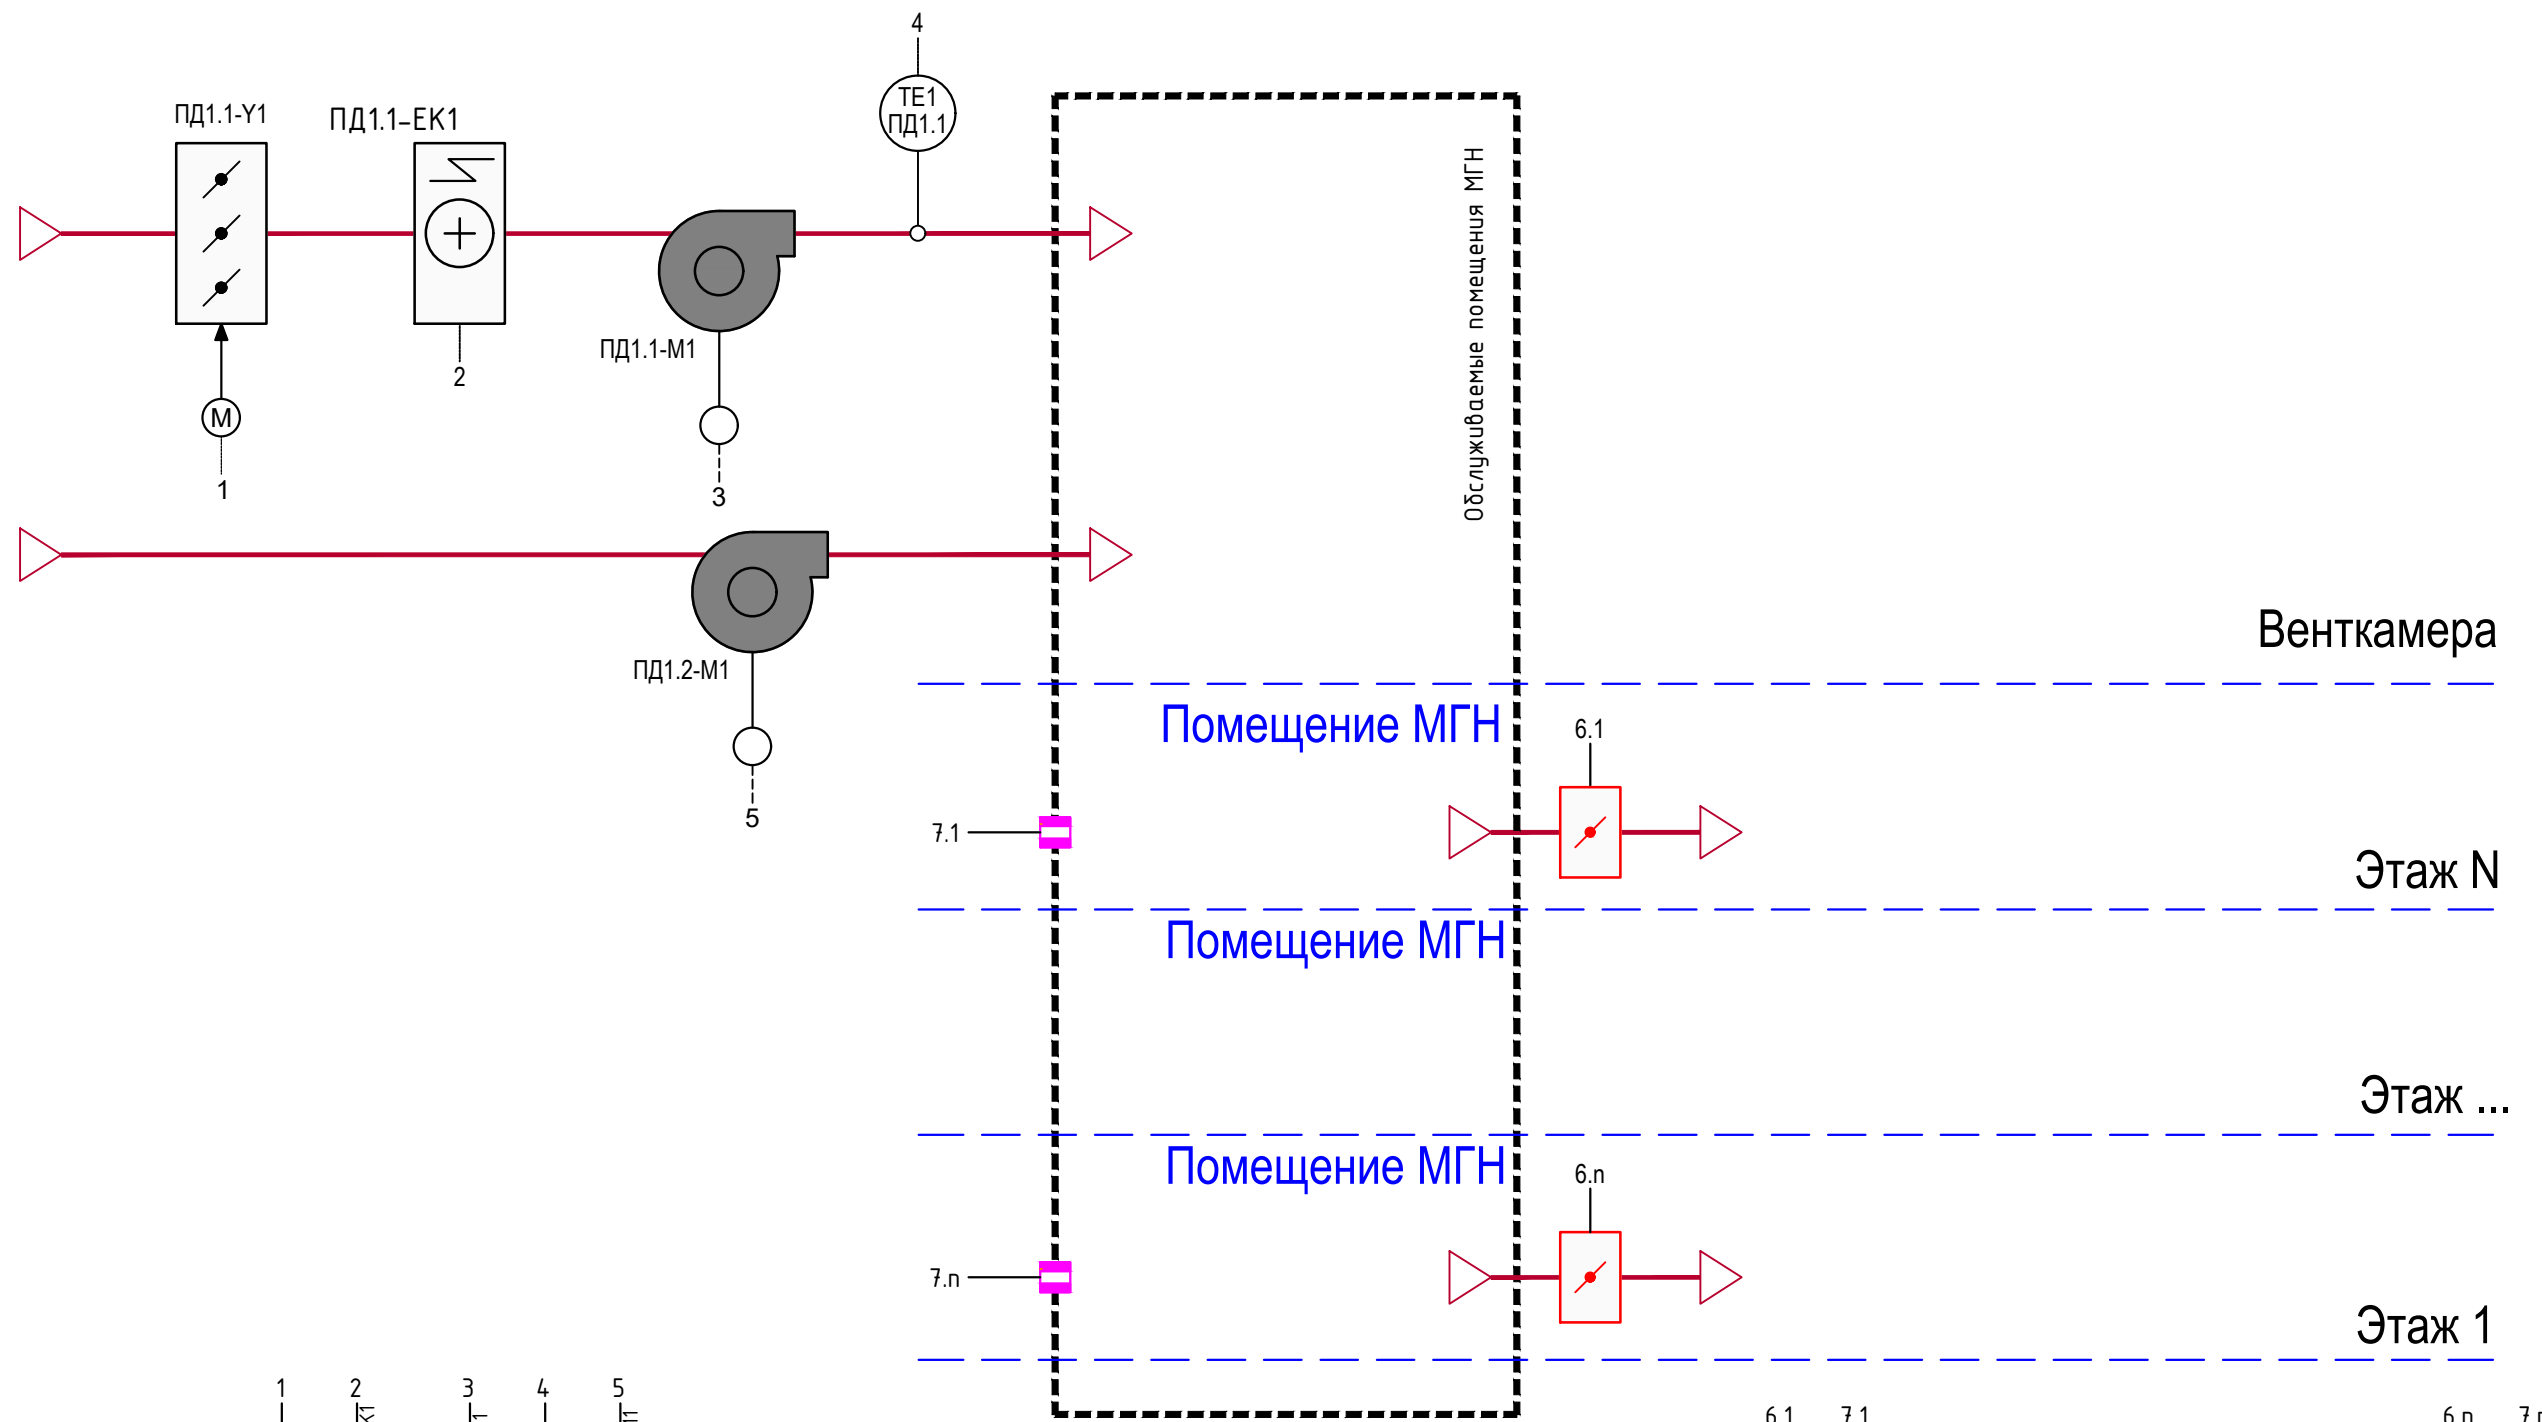

Согласовано			
Подп. и дата			
Инв. № подл.			

Взам. инв. №

Щит управления ЩУВ-2	Приборы, установленные в электрощите	1	2	3	4	5	CTRL
Дискретный вход / DI	NS KV1	Управление и контроль ПД1.1-У1	Контроль и управление ПД1.1-ЕК1	Контроль и управление ПД1.1-М1	Температура воздуха в канале	Контроль и управление ПД1.2-М1	CTRL
Аналоговый вход / AI	HS SA1						CTRL
Дискретный выход / DO	HS SA2						CTRL
Аналоговый выход / AO							
Индикация / Прог. связь							

Приёмно-контрольный прибор управления Мастер 08	Приборы, установленные в электрощите	CTRL
Дискретный вход / DI		CTRL
Аналоговый вход / AI		
Дискретный выход / DO		
Аналоговый выход / AO		
Индикация / Прог. связь		

Приёмно-контрольный прибор управления Мастер 08	Приборы, установленные в электрощите	6.1	7.1
Дискретный вход / DI			
Аналоговый вход / AI			
Дискретный выход / DO			
Аналоговый выход / AO			
Индикация / Прог. связь			

Приёмно-контрольный прибор управления Мастер 08	Приборы, установленные в электрощите	6.n	7.n
Дискретный вход / DI			
Аналоговый вход / AI			
Дискретный выход / DO			
Аналоговый выход / AO			
Индикация / Прог. связь			