


Структурная схема автоматизации противодымной вентиляции жилого многоквартирного дома с зонами безопасности для МГН

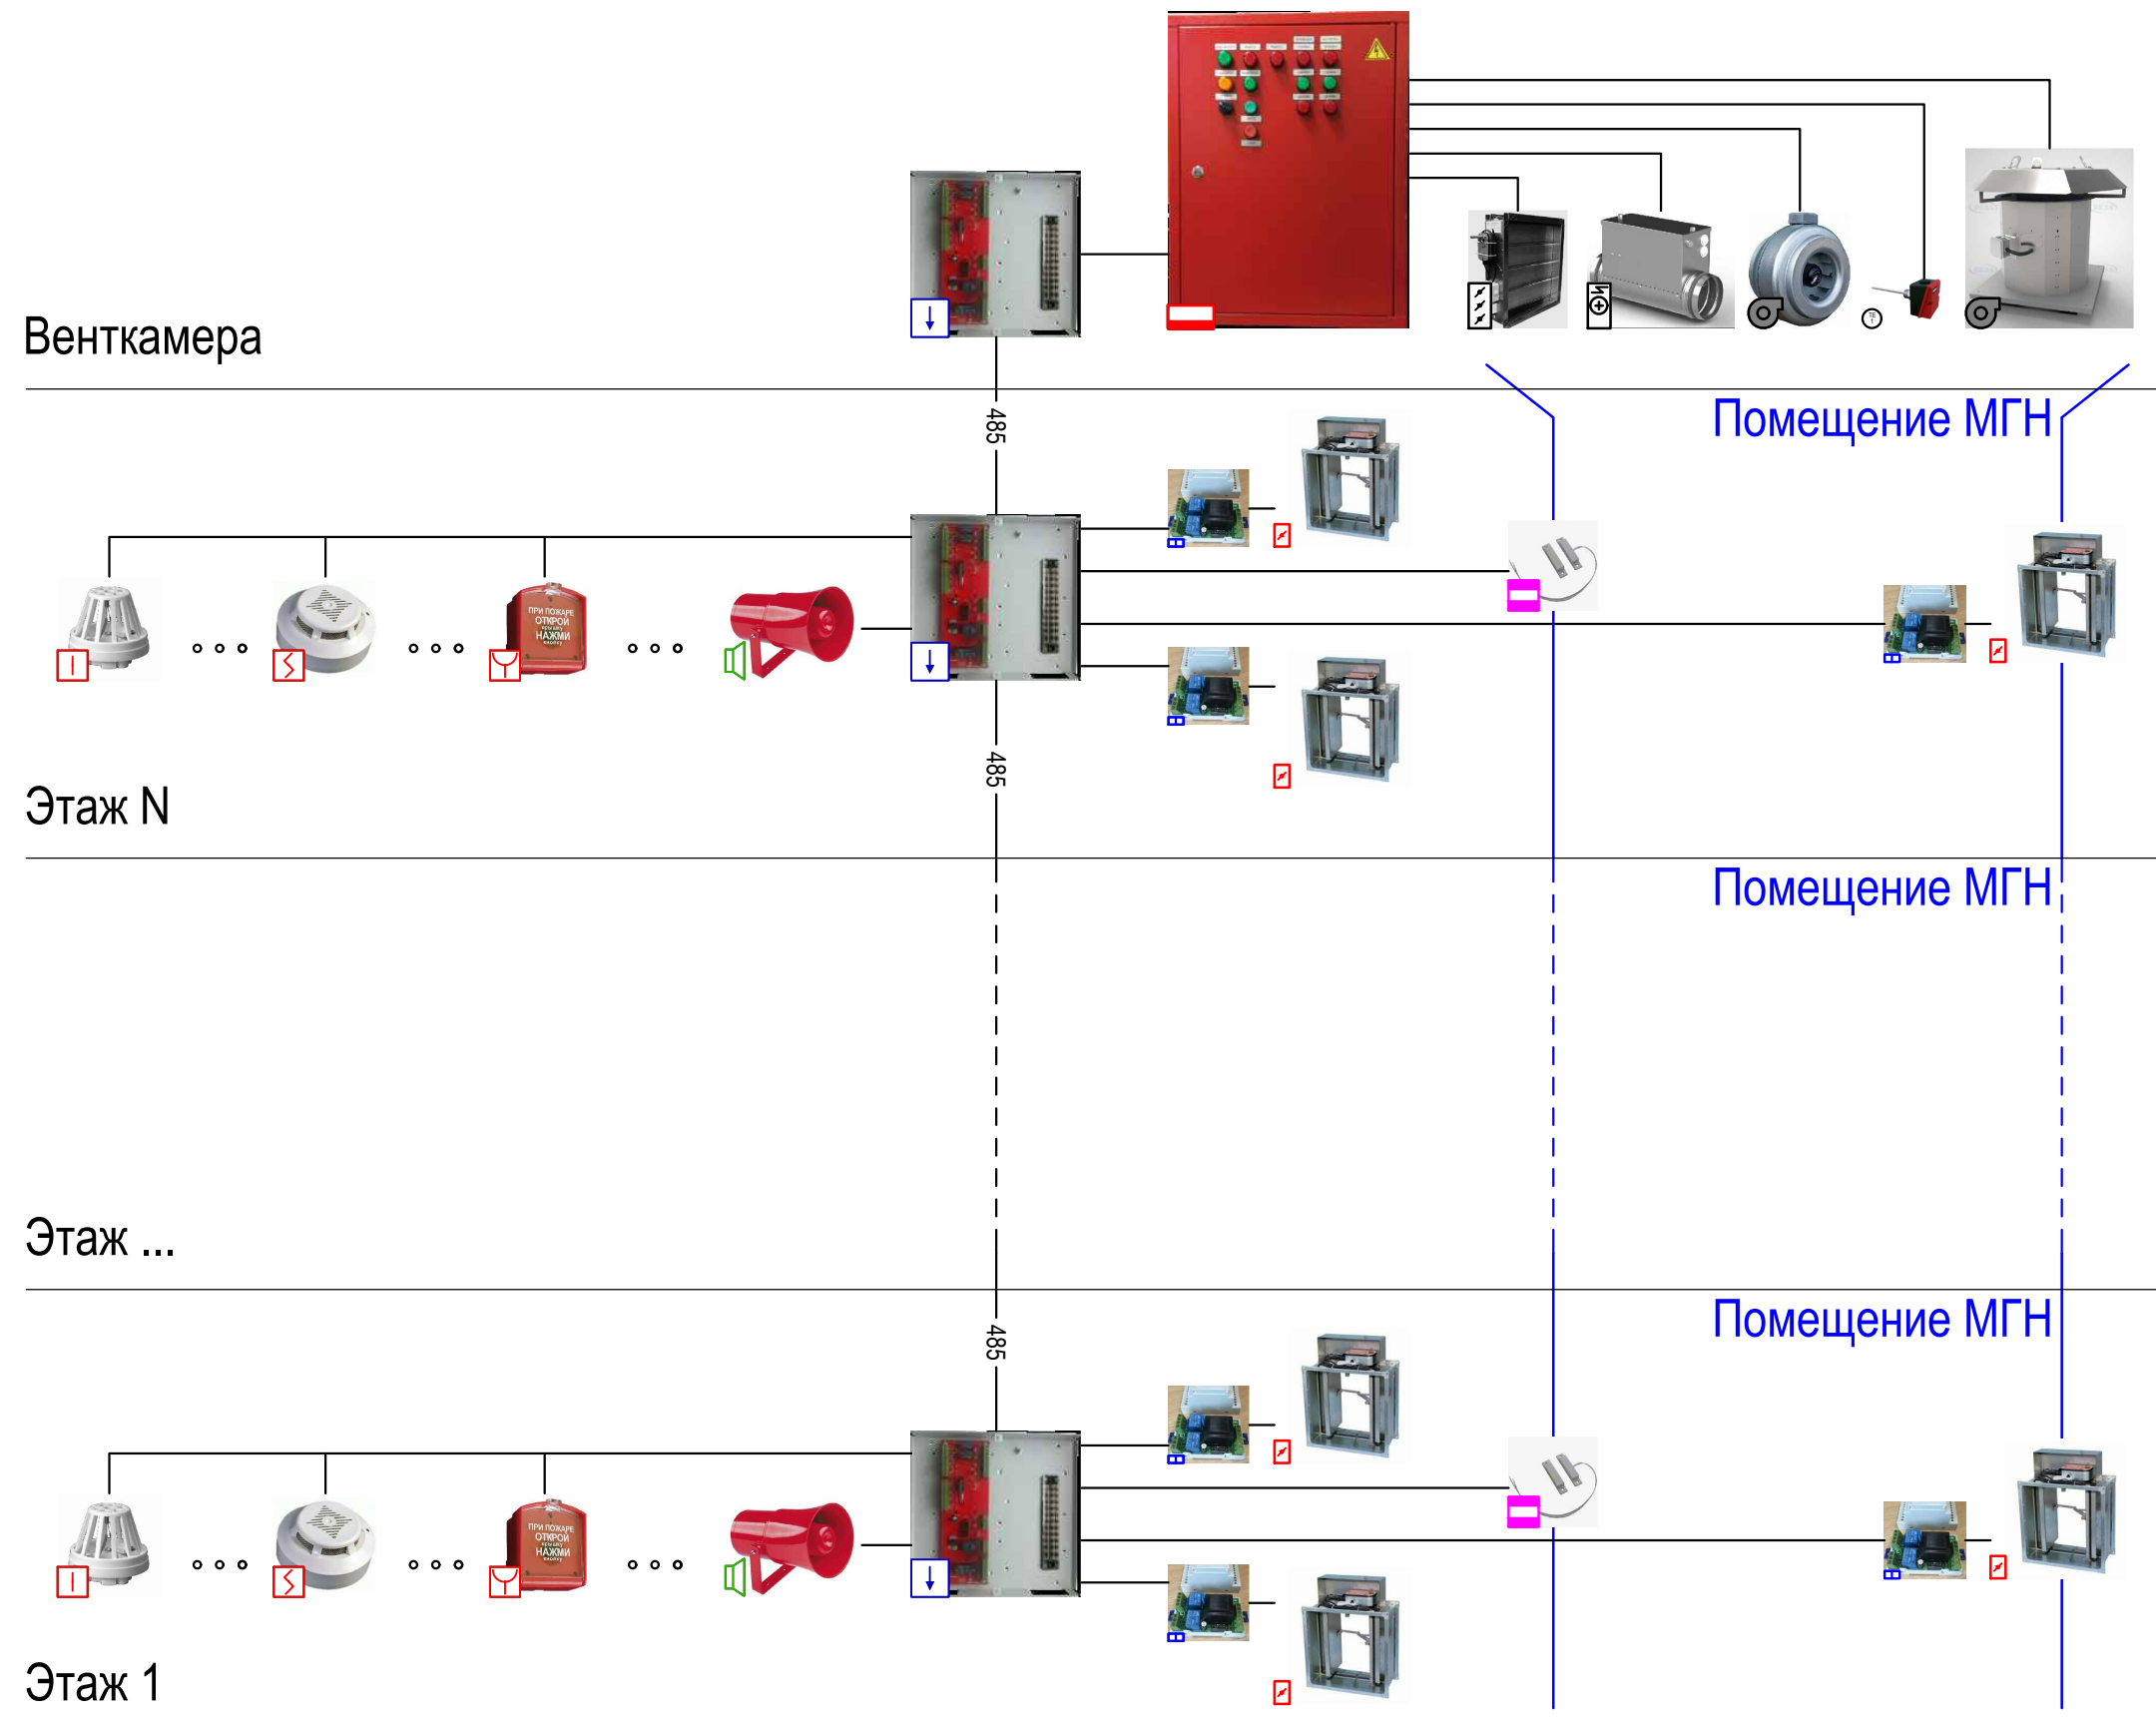

Условные графические обозначения

УГО	Наименование
	Блок релейный "БР-1"
	Датчик температуры
	Извещатель магнито-контактный
	ППКПиУ "Мстер-08"
	Извещатель тепловой
	Извещатель дымовой
	Извещатель пламени
	Извещатель ручной
	Вентилятор
	Заслонка
	Клапан пожарный
	Щит вентиляции "ШУВ"
	Оповещатель звуковой
	Калорифер электрический

Согласовано

Взам. инв. №

Под. и дата

Инв. № подл.